


POHLAD SEVEROZÁPADNÝ M 1:100

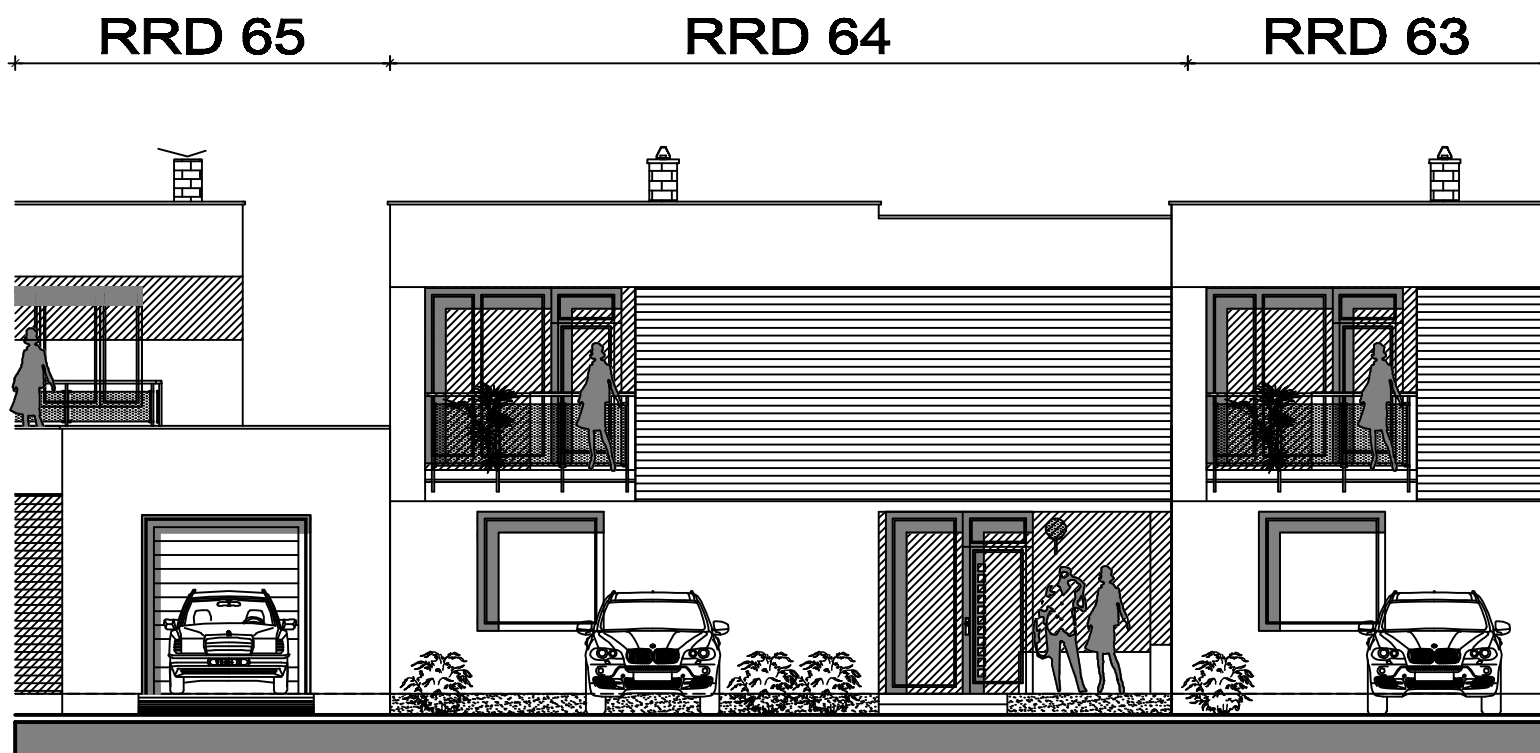

POHLAD JUHOVÝCHODNÝ M 1:100

±0,000 = 125,655 m.n.m			PARÉ Č.
ING. DUŠAN VAVRO		Autorizovaný stavebný inžinier	
Investor	3P slúži Vám, s.r.o. ZÁTIŠIE 1836/17, SLÁDKOVIČOVO	ING. DUŠAN VAVRO	
Miesto stavby	SENEC-LUŽIANKY RADOVÁ ZÁSTAVBA, č.p. 5495/6-5492/19	KAPICOVA 1	
Vedúci projektant	ING. DUŠAN VAVRO	851 01 BRATISLAVA Mob: 0905 965 740	
Akcia	RADOVÝ RODINNÝ DOM 64, 63, 58, 57		
Stupeň	DSP	Zak. číslo	2023 - 3P
Profesia	STAVEBNÁ ČASŤ	Dátum	06/2023
Zodp. projektant	ING. DUŠAN VAVRO	Mierka	1:100
Vypracoval	ING. DUŠAN VAVRO	Formát	2xA4
Výkres	POHLAD SEVEROVÝCHODNÝ, POHLAD SEVEROZÁPADNÝ		

A08