


RRD 67

RRD 66

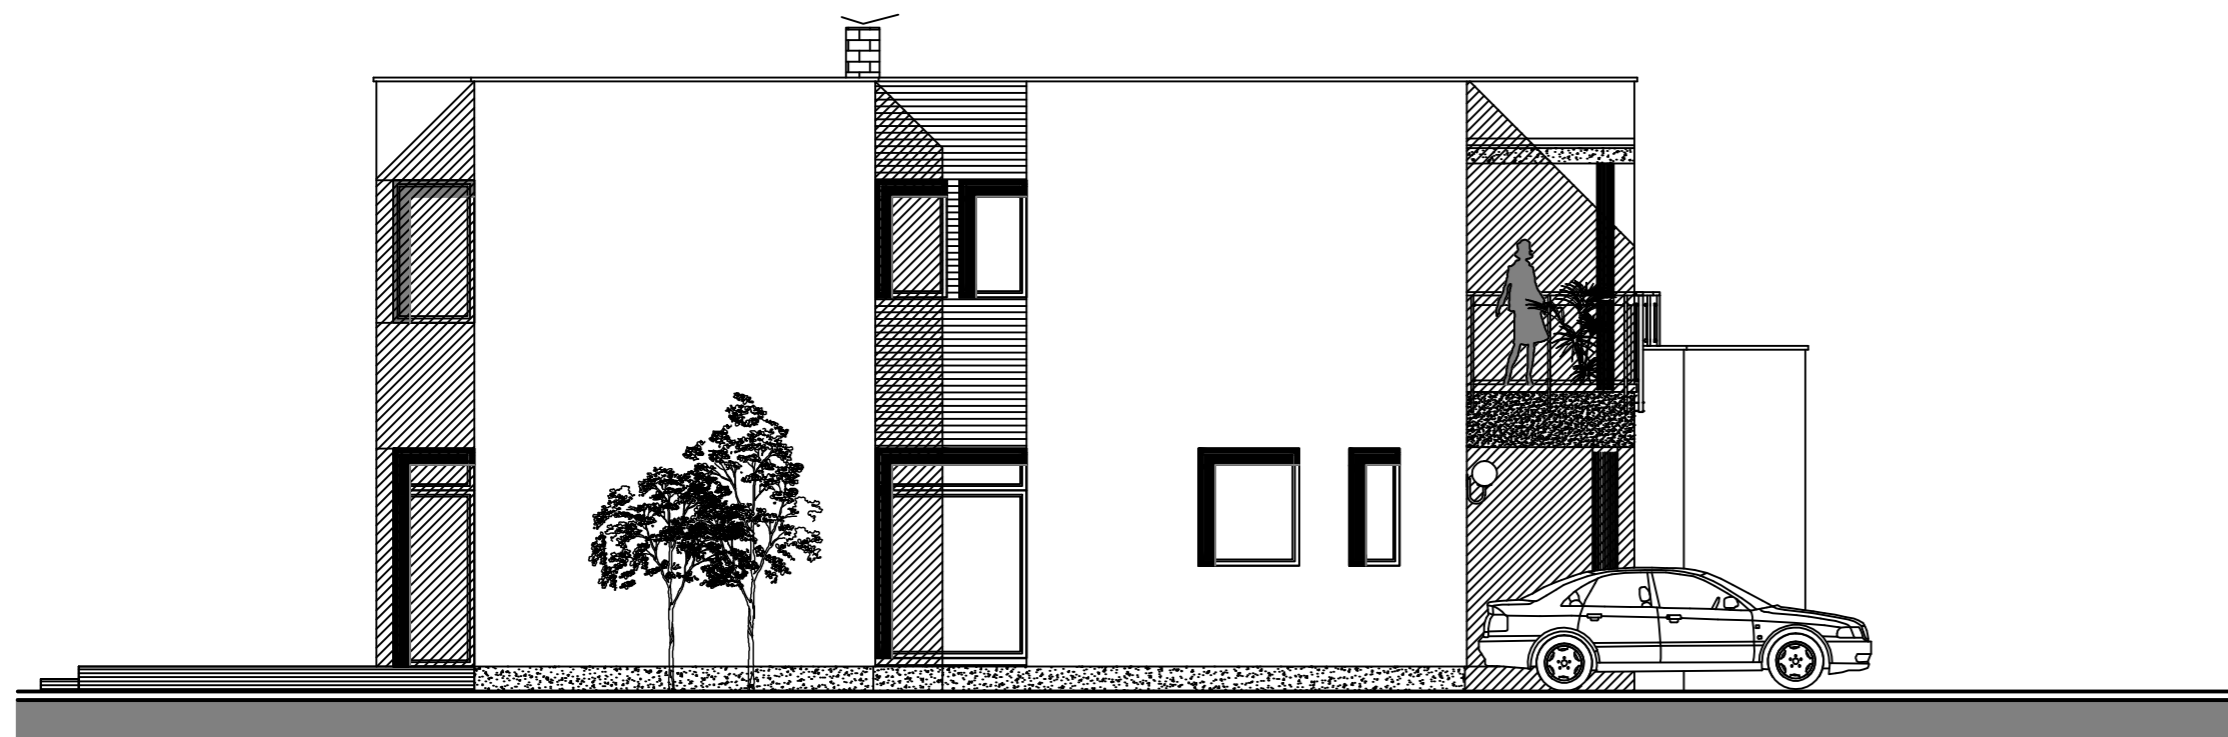

POHLAD JUHOZÁPADNÝ M 1:100

RRD 66

RRD 67



POHLAD SEVEROZÁPADNÝ M 1:100

RRD 67

RRD 66




POHLAD JUHOVÝCHODNÝ M 1:100

±0,000 = 125,655 m.n.m

PARÉ Č.

ING. DUŠAN VAVRO

Autorizovaný stavebný inžinier

Investor	3P slúži Vám, s.r.o. ZÁTIŠIE 1836/17,SLÁDKOVIČOVO	ING. DUŠAN VAVRO KAPICOVA 1 851 01 BRATISLAVA Mob: 0905 965 740		
Miesto stavby	SENEC-LUŽIANKY RADOVÁ ZÁSTAVBA,č.p.5495/6-5492/19			
Vedúci projektant	ING. DUŠAN VAVRO			
Akcia	RADOVÝ RODINNÝ DOM 67, 54 - zrkadlový			
Stupeň	DSP	Zak. číslo	2023 - 3P	Číslo výkresu
Profesia	STAVEBNÁ ČASŤ	Dátum	06/2023	
Zodp. projektant	ING. DUŠAN VAVRO	Mierka	1:100	A08
Vypracoval	ING. DUŠAN VAVRO	Formát	2xA4	
Výkres	POHLAD JUHOVÝCHODNÝ, JUHOZÁPADNÝ, SEVEROZÁPADNÝ			