
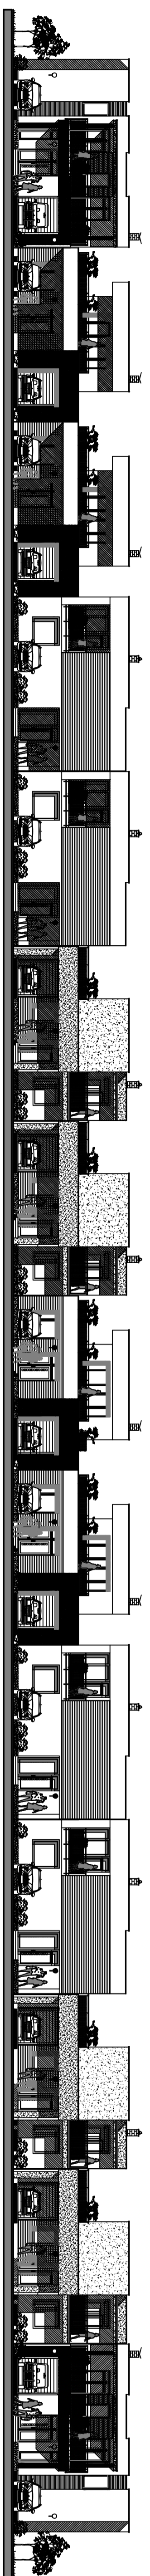


002:1 M JANDRAHYZ - JANDYZ OVHLIHO

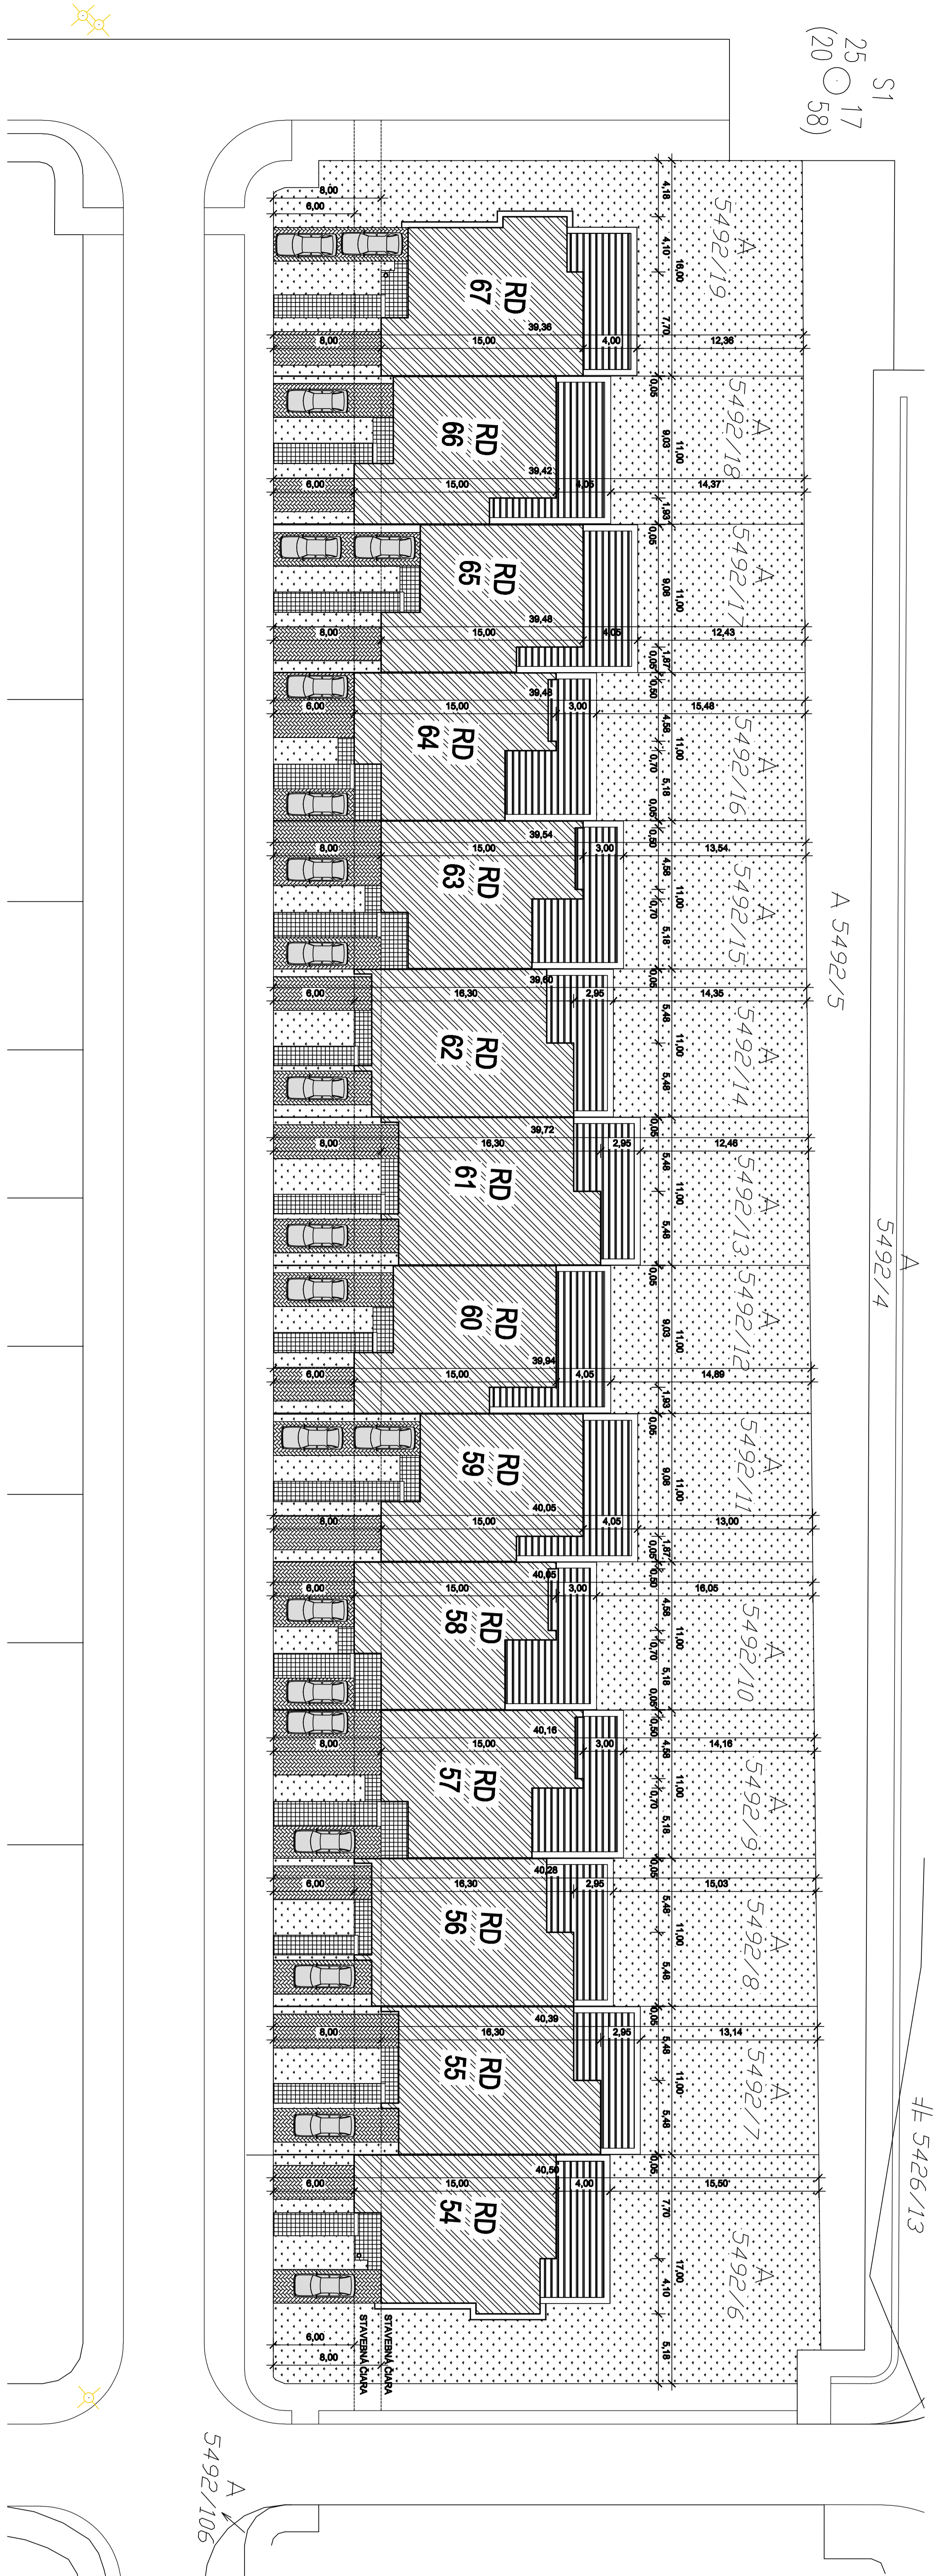

POHĽAD PREDNÝ - ULIČNÝ M 1:200

Parcela číslo	125/000	Parcela obsah	125,655 m ²
Stavba	RD	Stavba	RD
Stavba číslo	54-67	Stavba číslo	54-67
Stavba názov	RADOVÁ ZASTAVBA, PARCELY 54 - 67	Stavba názov	RADOVÁ ZASTAVBA, PARCELY 54 - 67
Stavba dátum	2023	Stavba dátum	2023
Stavba autor	ING. DIŠAN VAVRO	Stavba autor	ING. DIŠAN VAVRO
Stavba firma	OSADENIE - Pohľad uličný, Pohľad zahrady	Stavba firma	OSADENIE - Pohľad uličný, Pohľad zahrady
Stavba číslo	002	Stavba číslo	002

SENEC - LUŽIANKY
RADOVÁ ZASTAVBA, PARCELY 54 - 67



LUŽIANKY